

Plattegrond met luifel

Model	Pod 021	
Betreft:	Plattegrond	Schaal: 1:30
Datum:	29-10-2024	Tekenaar: SW




Vooraanzicht

bk dak
+3300

bk vloer
+365
ok vloer
+150


ok poer
-150

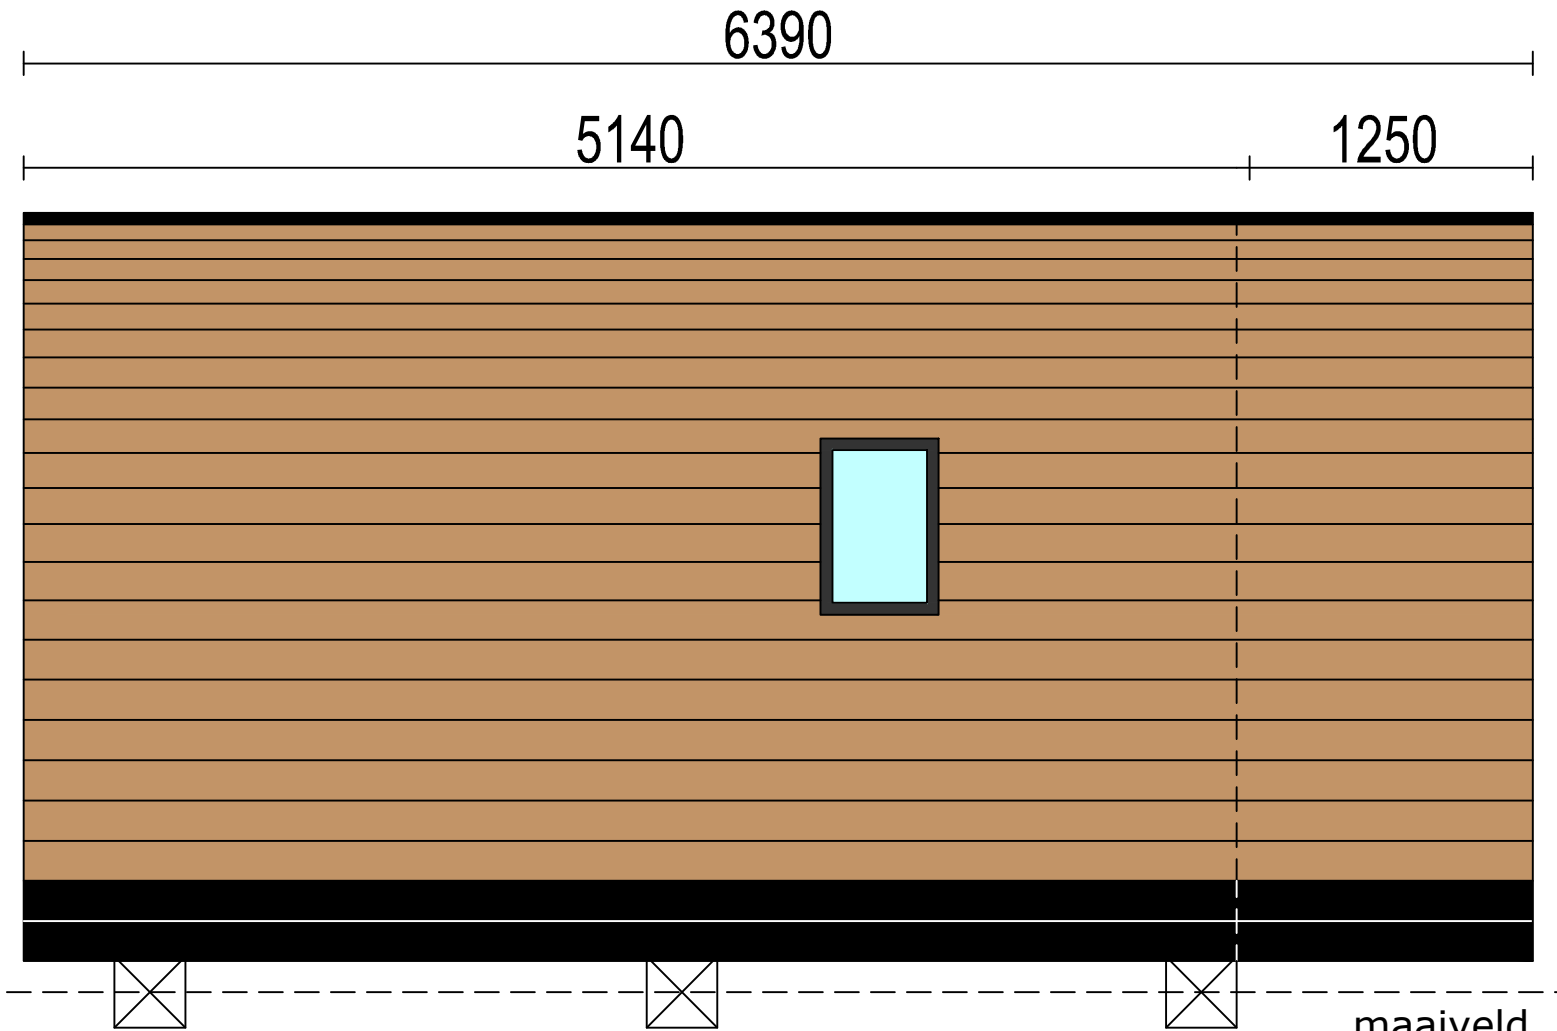

Linker zijaanzicht

maai veld
±0.00

Model	Pod 021	
Betreft:	Aanzichten	Schaal: 1:30
Datum:	29-10-2024	Tekenaar: SW

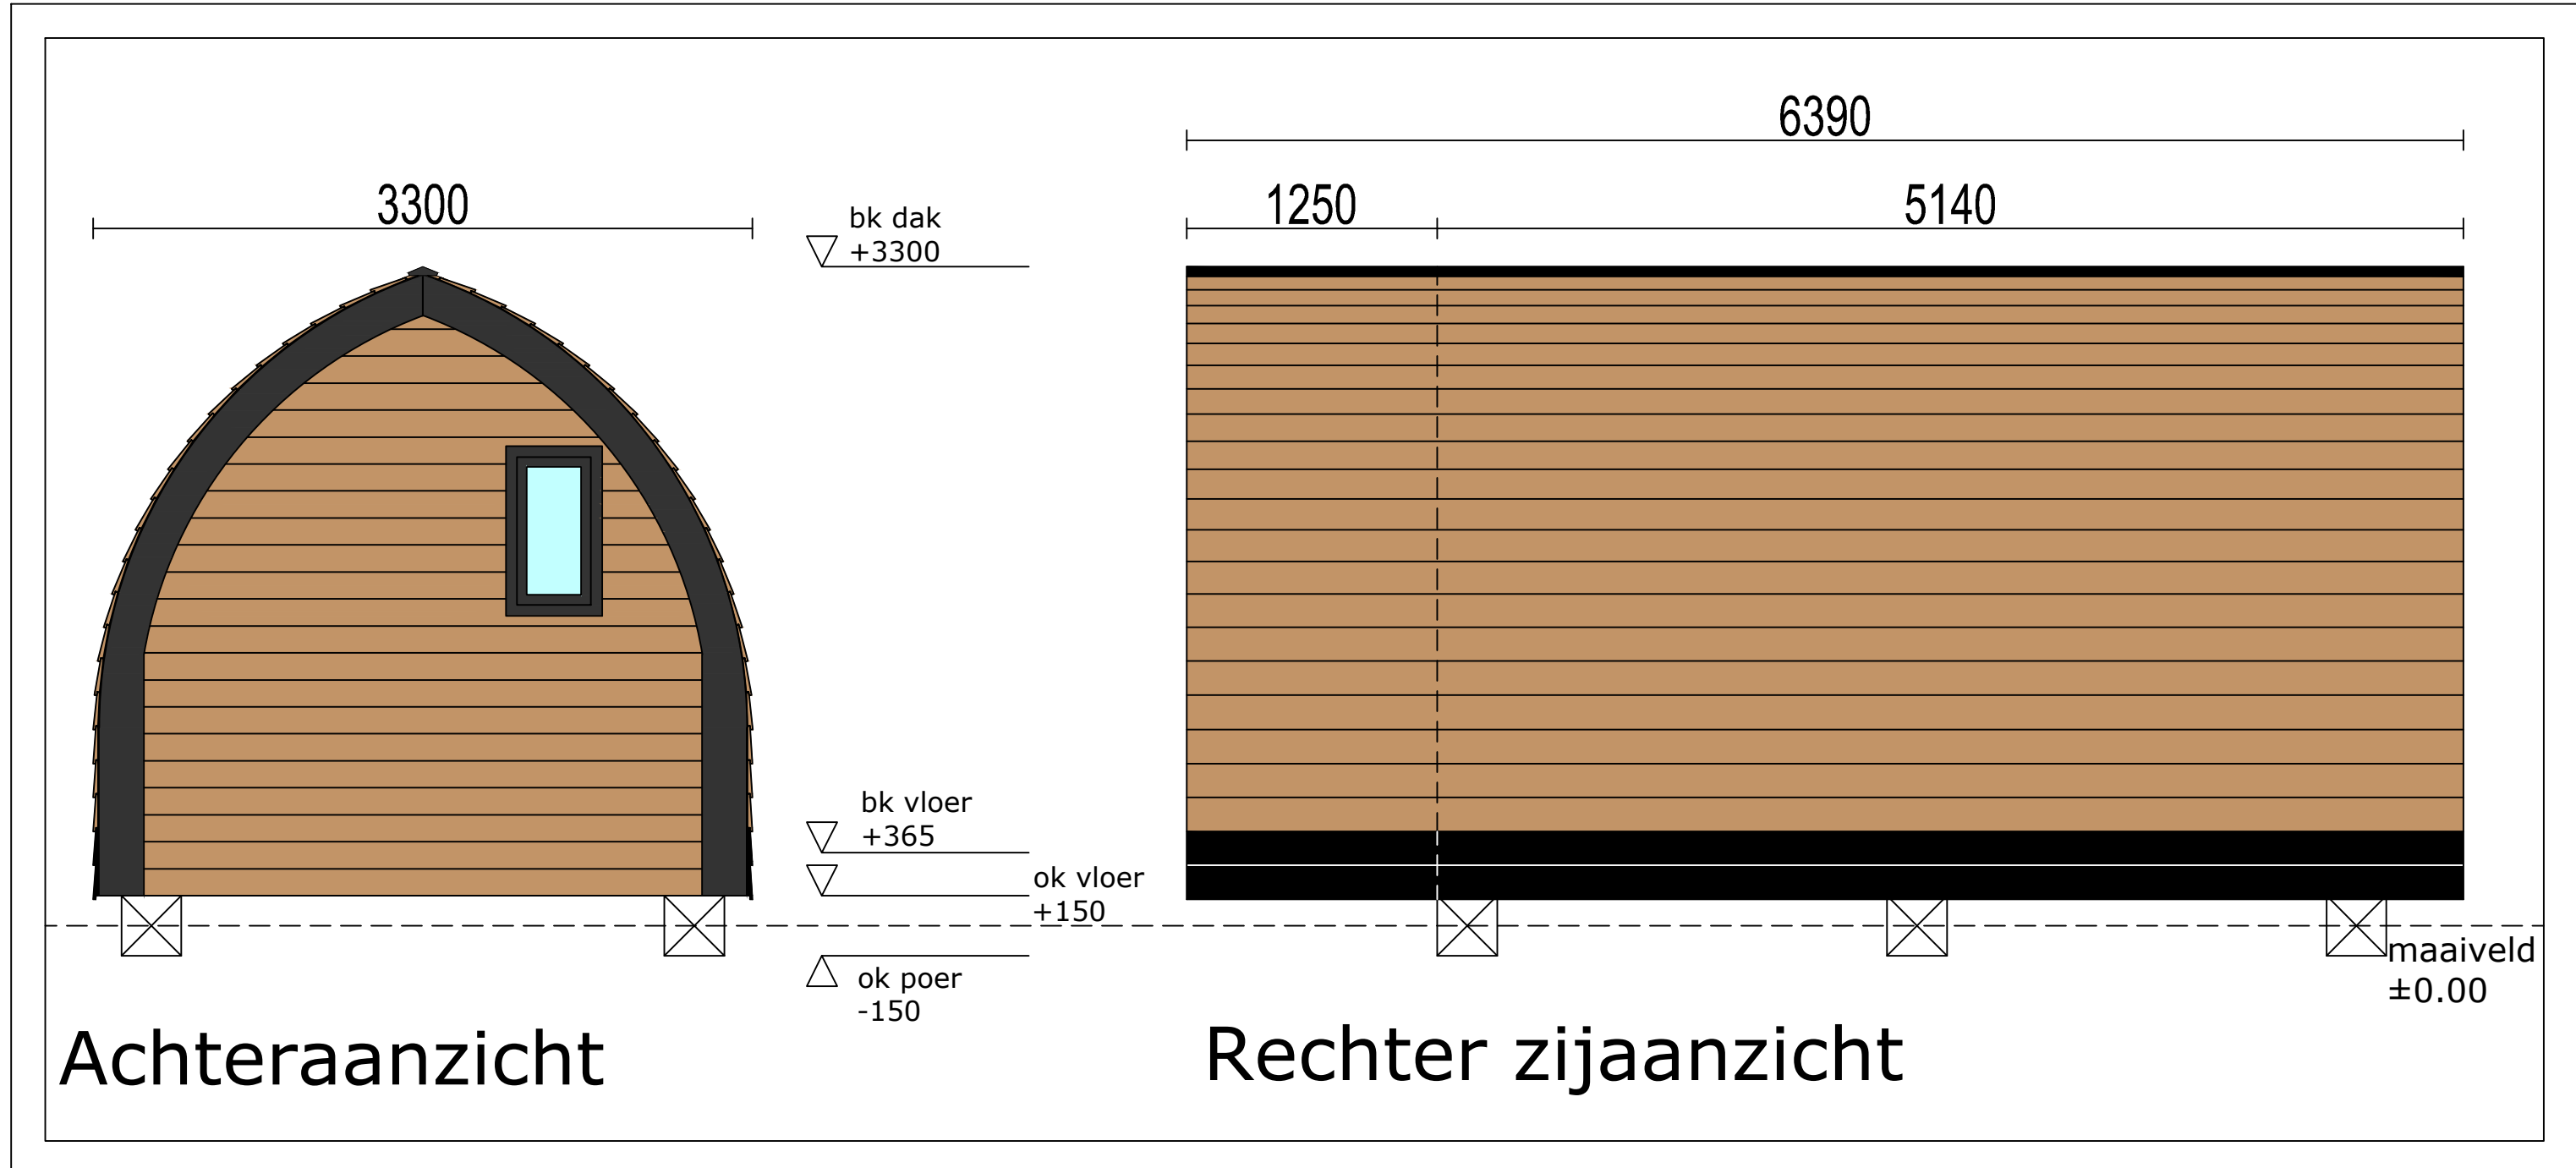

Model	Pod 021	
Betreft:	Aanzichten	Schaal: 1:30
Datum:	29-10-2024	Tekenaar: SW